


COMMUNE DE GARNERANS

Aménagement du coeur de village






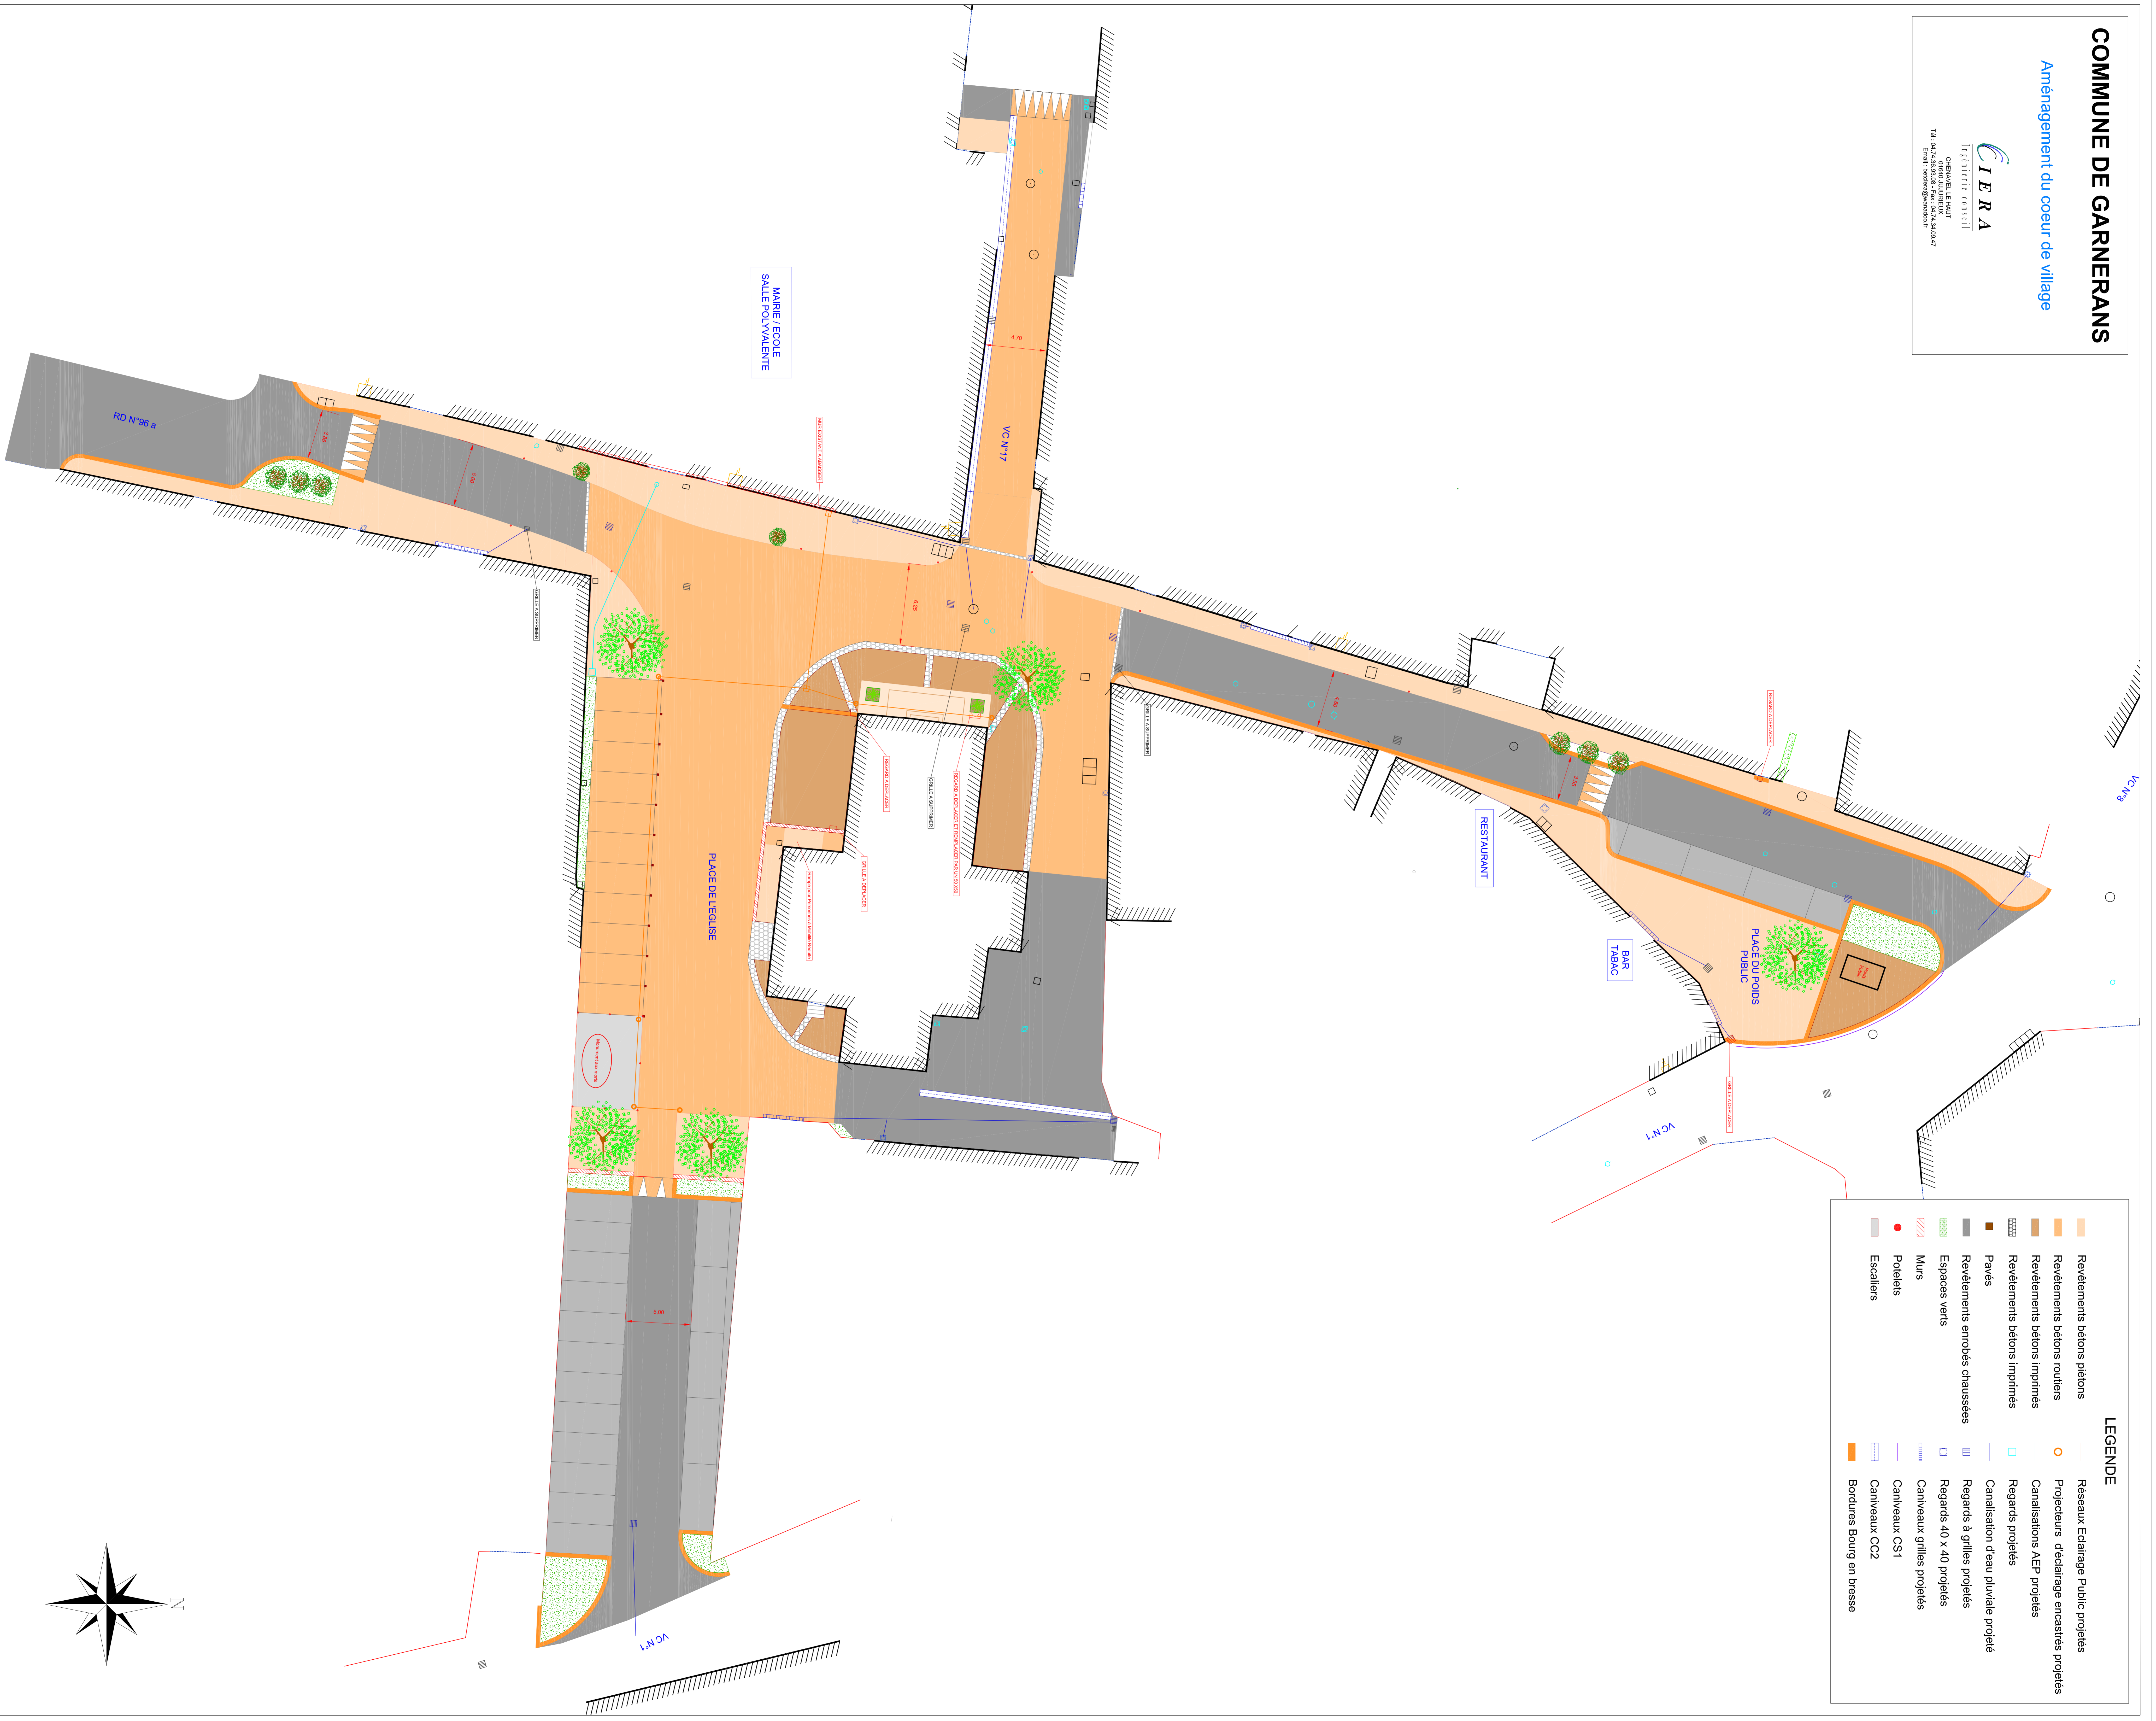

LEGENDE

Revetements béton piétons	Réseaux Eclairage Public projetés
Revetements béton routiers	Projecteurs d'éclairage encastrés projetés
Revetements béton imprimés	Canalisations AEP projetés
Revetements béton imprimés	Regards projetés
Pavés	Canalisation d'eau pluviale projeté
Revetements enrobés chaussées	Regards à grilles projetés
Espaces verts	Regards 40 x 40 projetés
Murs	Caniveaux grilles projetés
Potelets	Caniveaux CS1
Escaliers	Caniveaux CC2
	Bordures Bourg en bresse

